

INFORMATION STUDIO 3:

LOKAL:
 GOLVAREA = 391m² (18,49m×21,17m).
 HÖJD TAK = 7,17m
 HÖJD TILL RIGG = 4,97m

LASTPORTAR:
 INFART = B:2,99m × H:2,87m
 STUDIO = B:1,80m × H:3,20m

LJUSFOND:
 SVART = 74m×6,2m (INRE SKENA)
 VIT = 37m×6,2m (YTRE SKENA)
 BLÅ = 18,5m×6,2m (YTRE SKENA)
 RÖD = 18,5m×6,2m (YTRE SKENA)


GOLV:
 EPOXIBEHANDLAD (MATTSVART)

KOMFORTINSTALLATIONER:
 VÄRME OCH KYLA I STUDIO
 WIFI

LJUDBAFFLAR I TAK

EL:
 4st 32A + 1st 64a VID INFARTSPORT

RIGG:
 Ø48mm RÖR, #97cm
 MAXLAST 100kg/m²

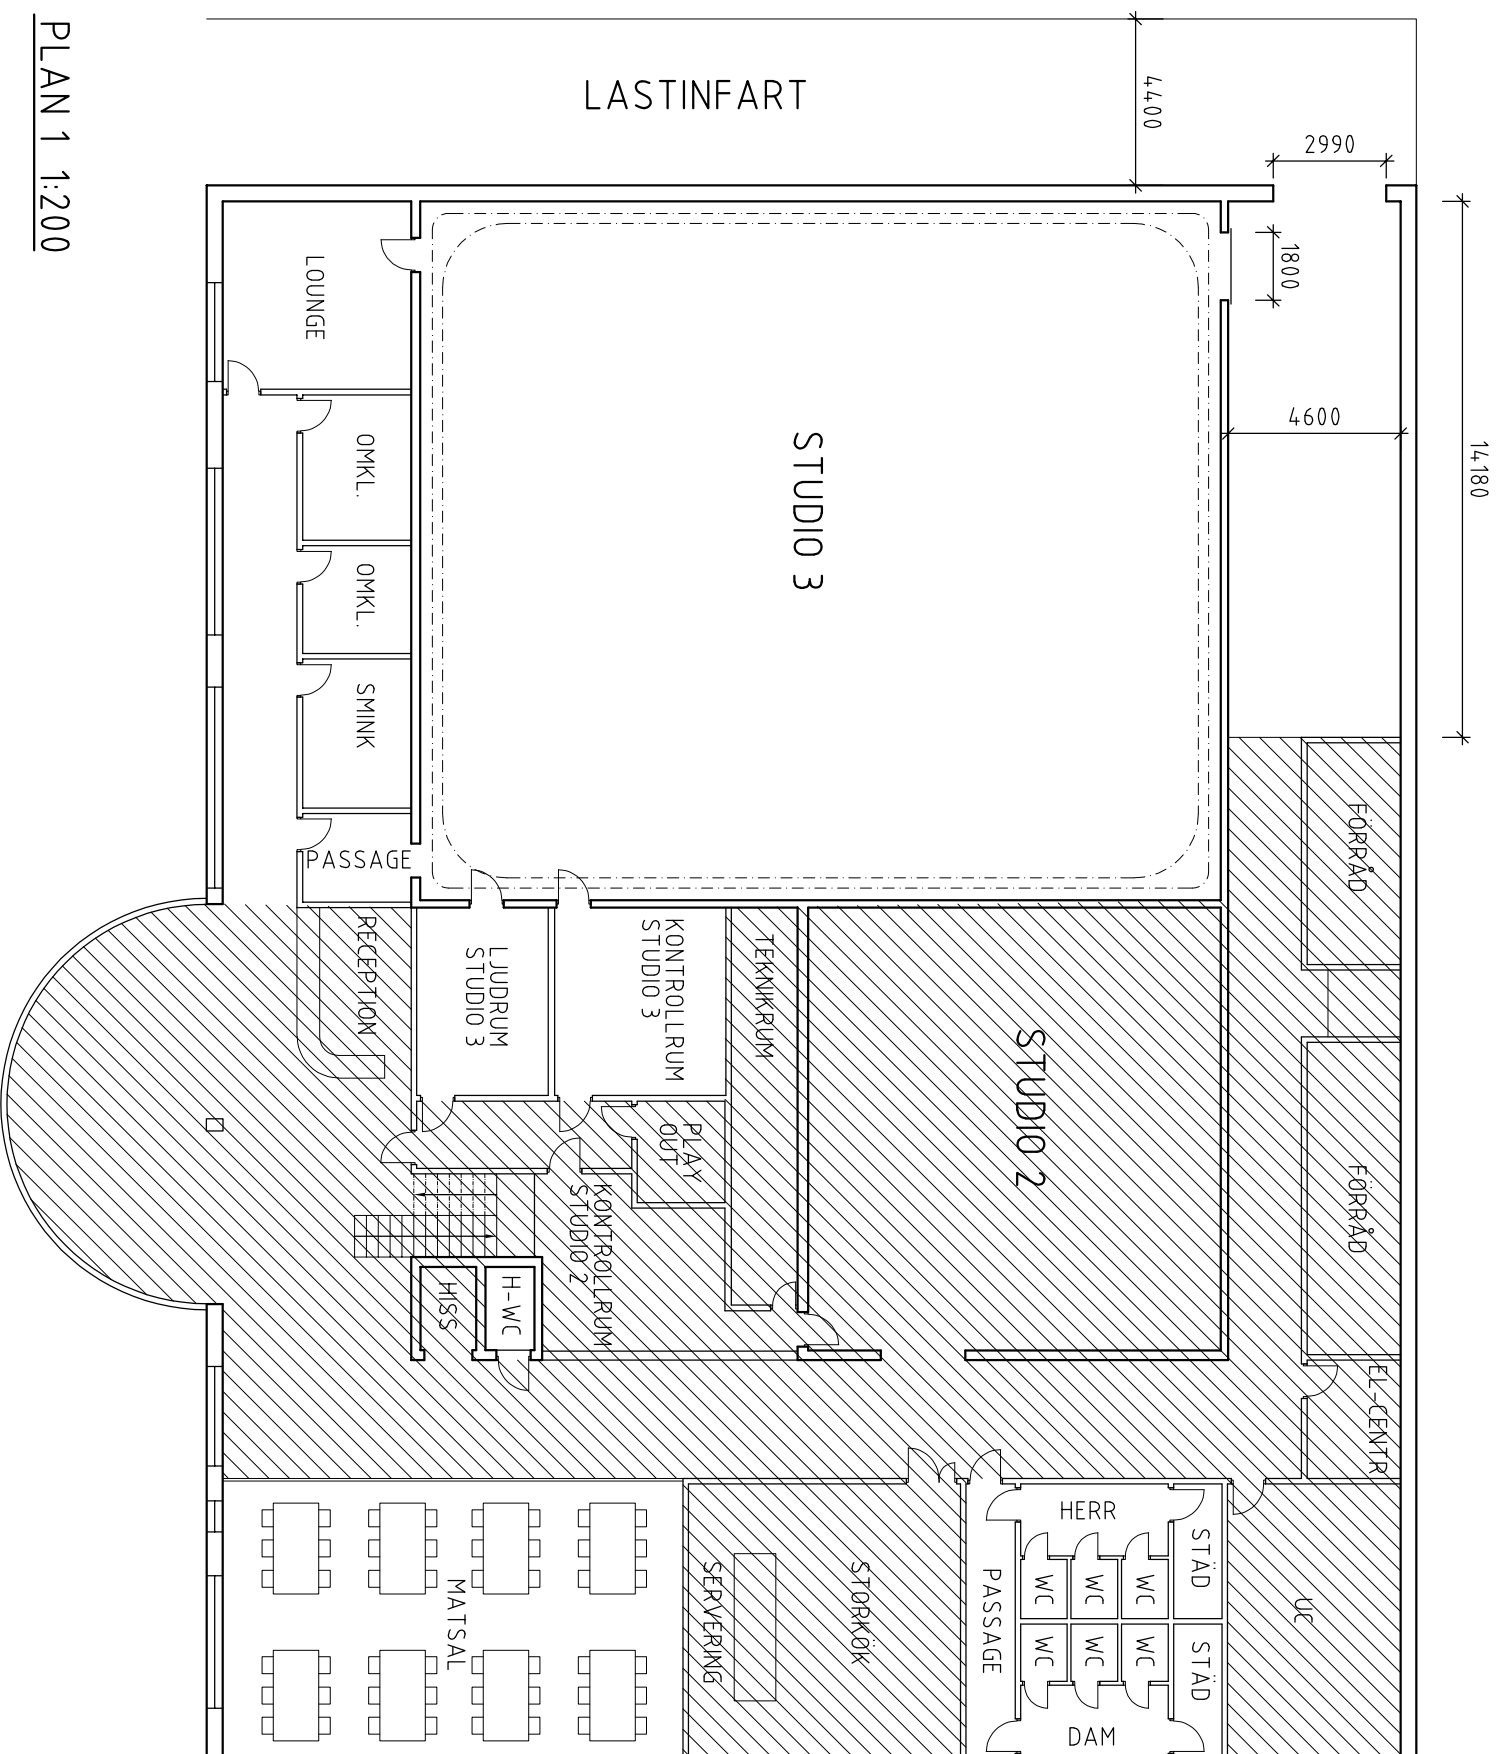

PLAN 1 1:200

SAMO MEDIA

BOKA@SAMOMEDIA.SE TEL:073-757 45 57

UPPRÅG NR	RITAD/REVIS	HANDLAGARE
2023-1225	TE	TE
DATUM	ANSVARIG	

KV: SKARPNÄS 8:23, NACKA

SKALA	HALVSKALA	NUMMER	BET
1:200		K1	